



3° NIVEL
FLAT 1A

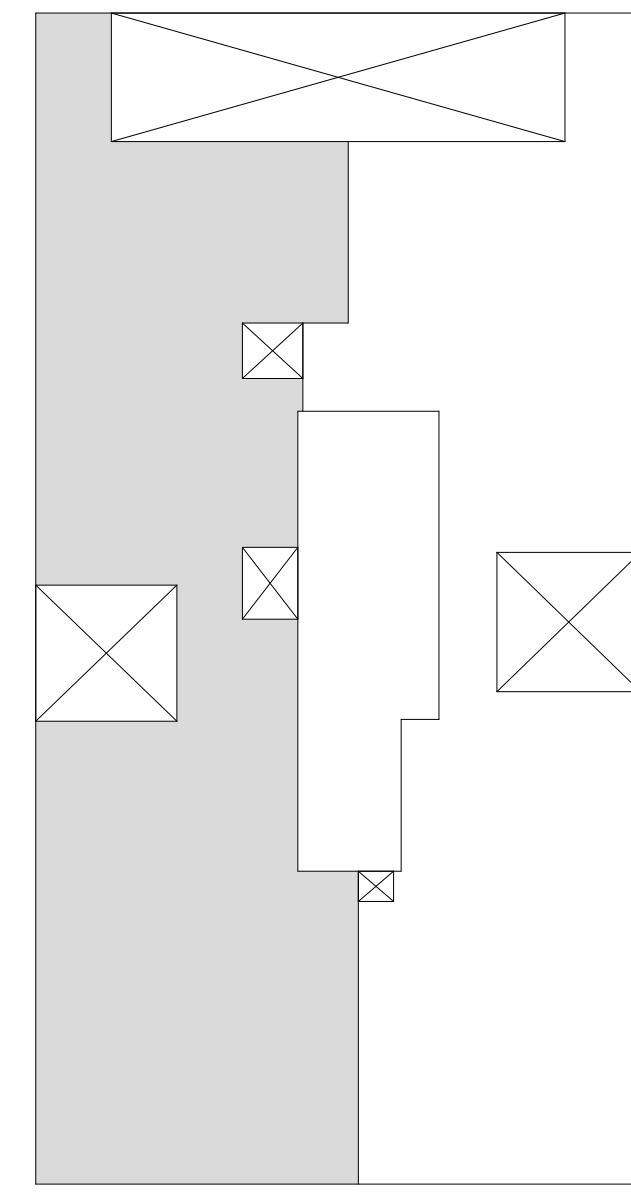


CALLE FORTUNATO L. HERRERA

flat 1A segundo nivel	116.61
flat 2A segundo nivel	103.89
flat 1A tercer nivel	111.79
flat 2A tercer nivel	107.99
flat 1A cuarto nivel	116.61
flat 2A cuarto nivel	103.89
flat 1A quinto nivel	152.55
duplex 1B quinto nivel	66.71
flat 1A sexto nivel	161.09
duplex 1B sexto nivel	57.73
flat 1A septimo nivel	116.61
flat 2A septimo nivel	103.89

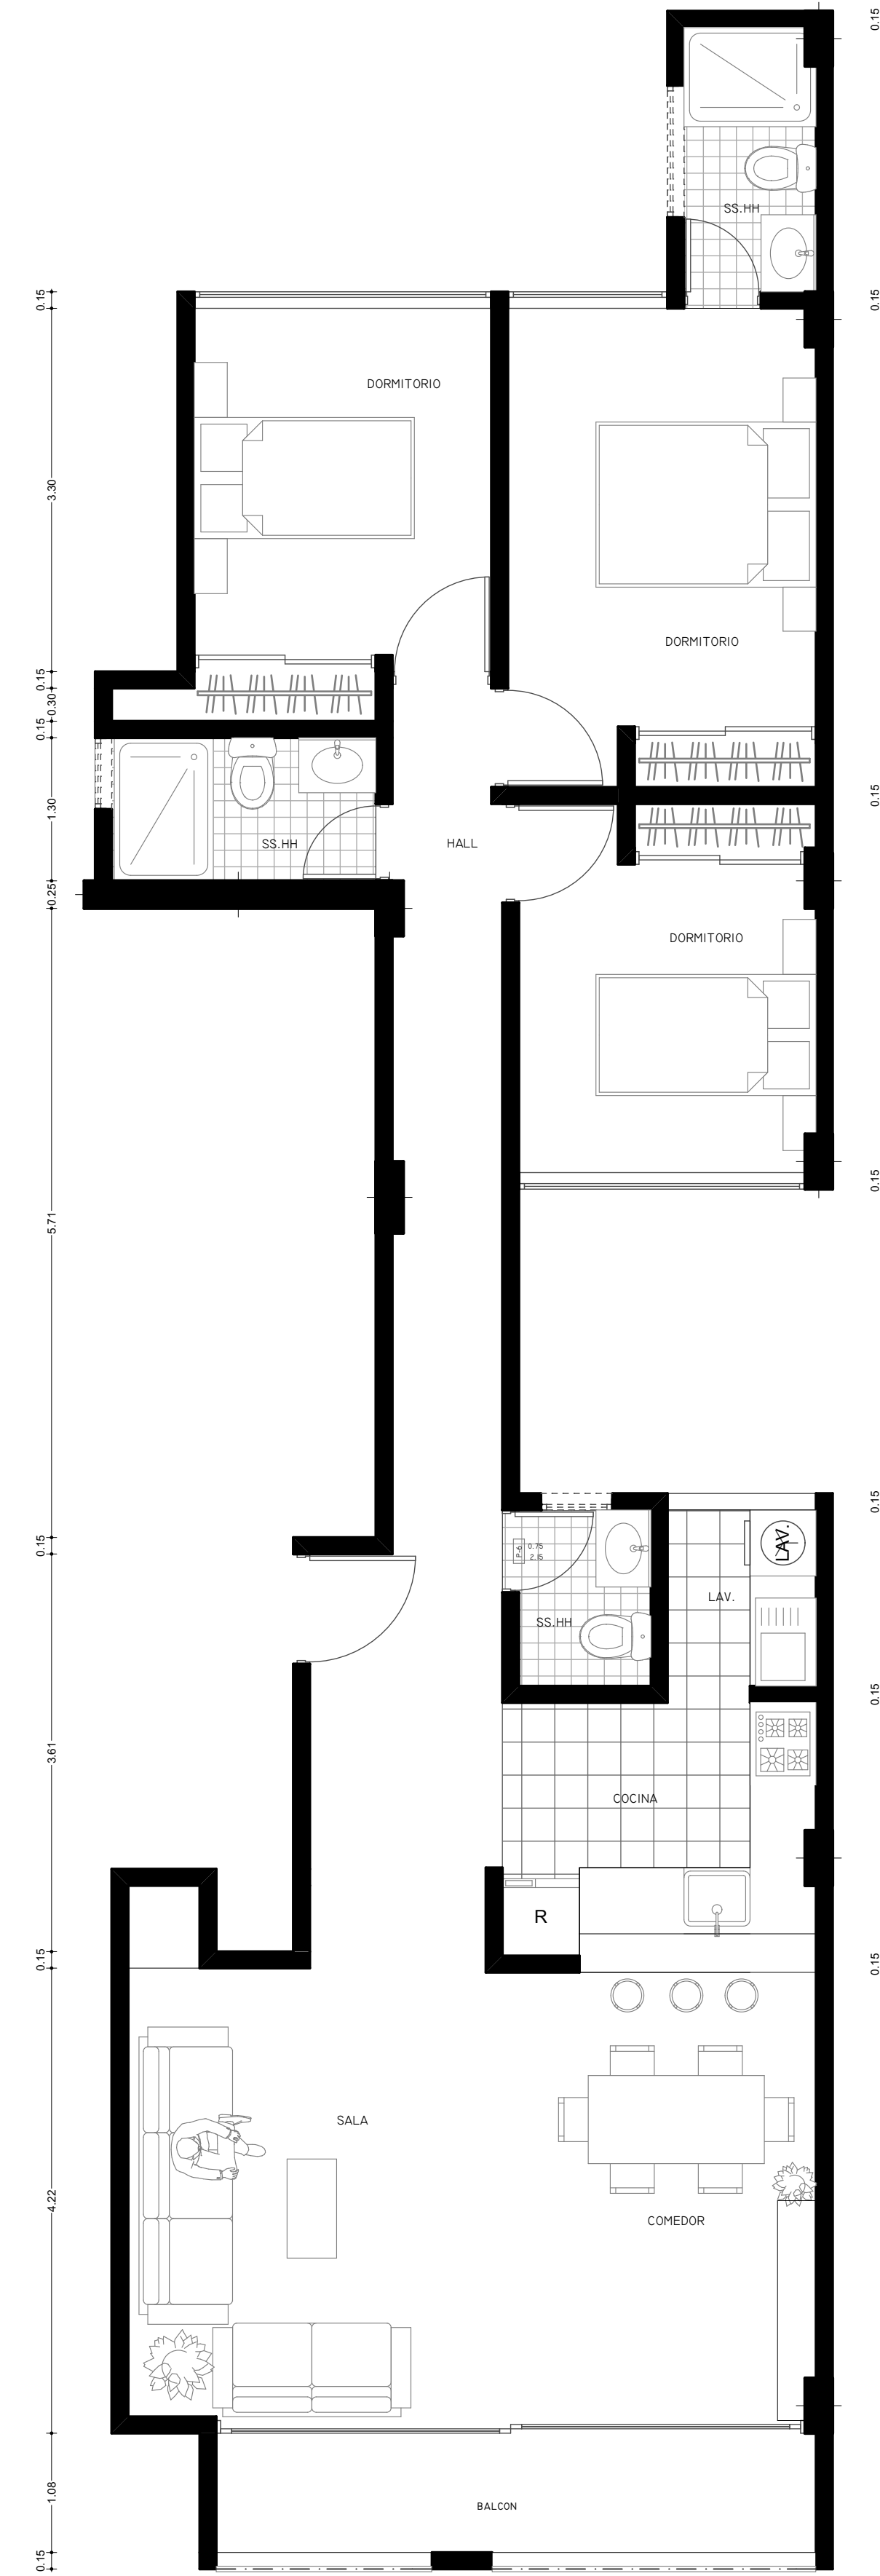

3° NIVEL
FLAT 2A

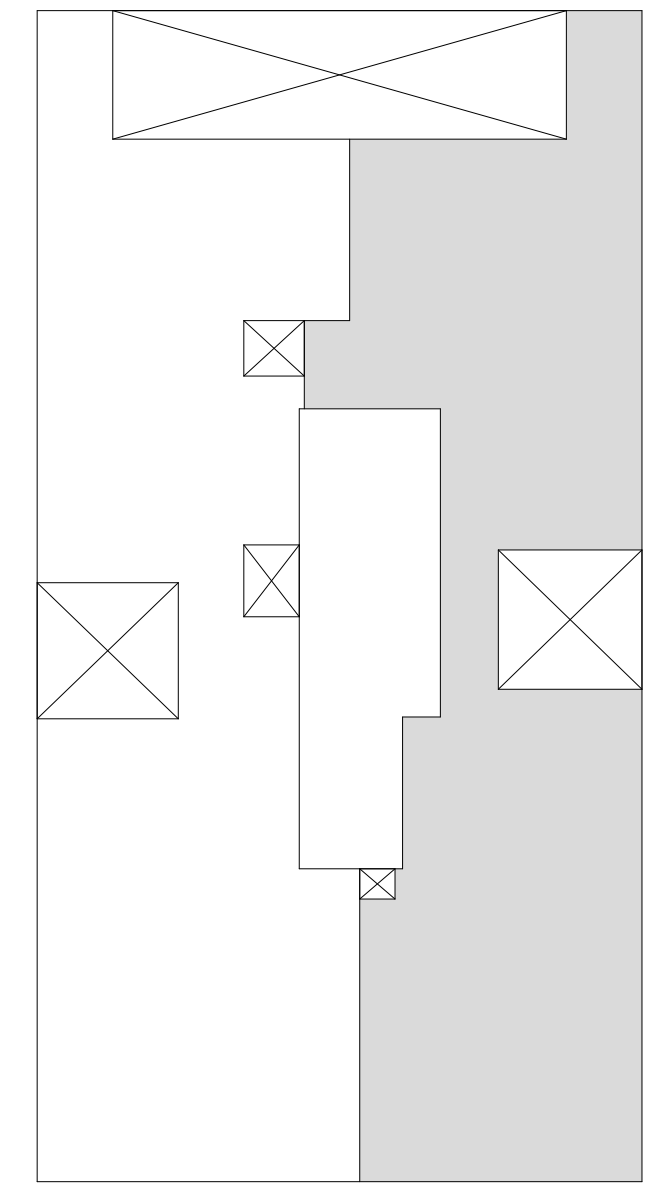

CALLE FORTUNATO L. HERRERA