


PLANTA TIPO
ESC: 1:75

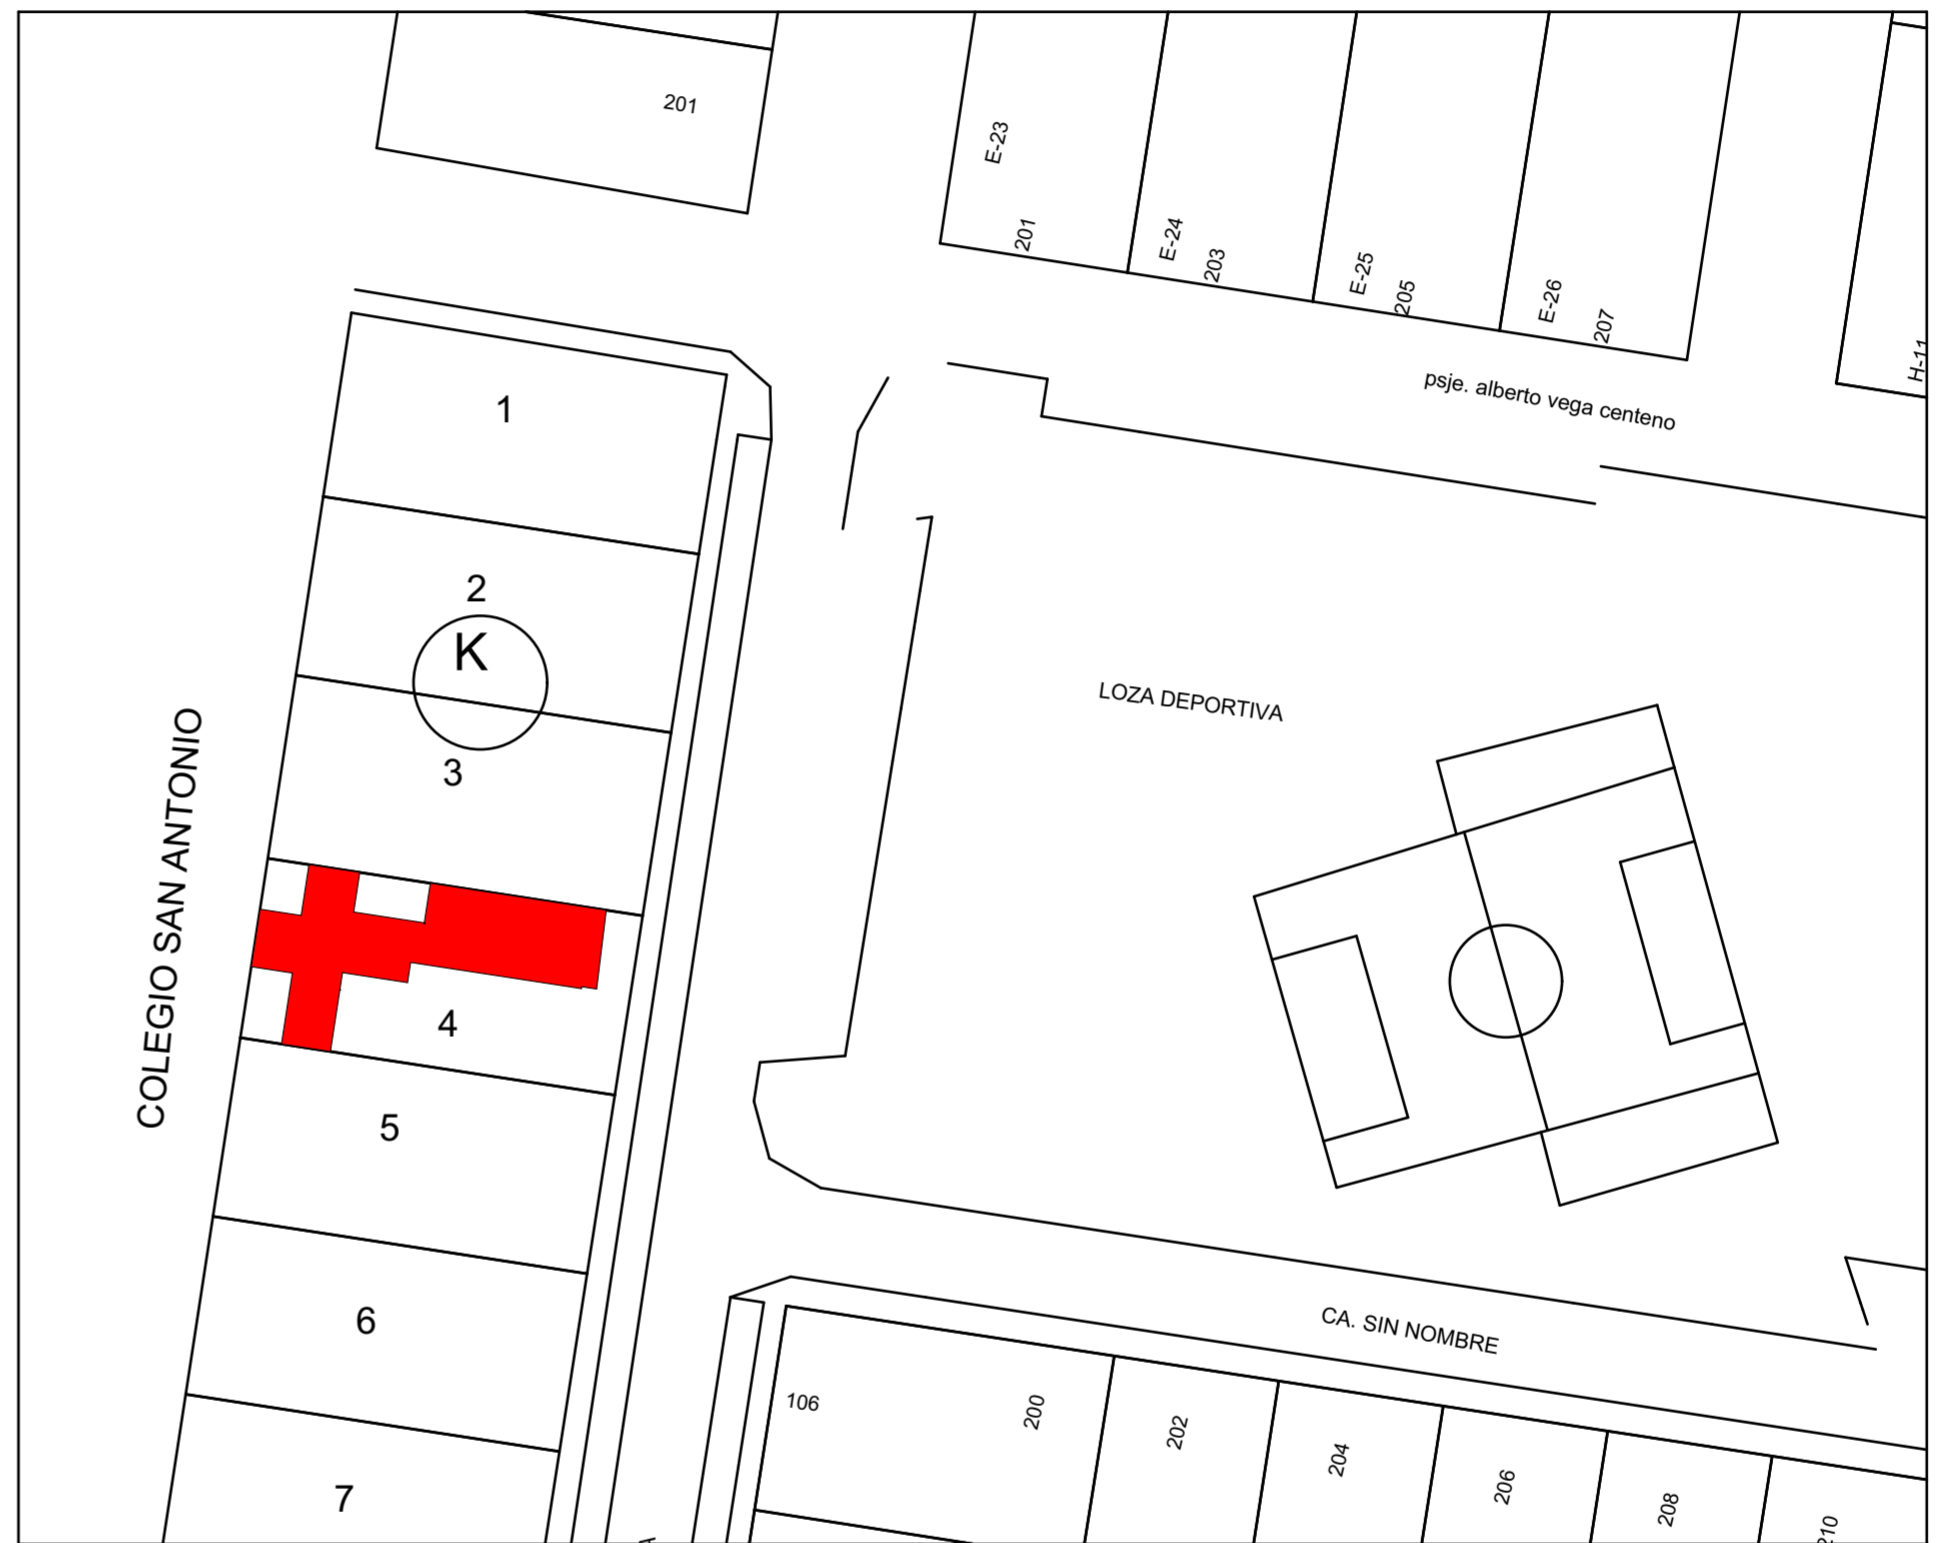

PLANO DE UBICACION
ESC: 1:500

PROPIETARIO:	GRUPO ECONOMICO DAMANTIUM SAC.		
UBICACION:	PROYECTO:	VIVIENDA MULTIFAMILIAR	LAMINA
PROV.: CUSCO	RELAZO:	PLANO DE DISTRIBUCION ARQUITECTONICA	A-01
DEPTO.: CUSCO	SECCION:	PLANTA TIPO	
DISTRITO: CUSCO	CA. FORTUNATO L. HERRERA "K-4"		
ESCALA:	1 / 75	FECHA:	SEPTIEMBRE 2015
		DISENO:	ARQ. GUSTAVO ADOLFO SANCHEZ PERALTA
		CAP:	5339